

FERIA DE CALI 2022 CANCHAS PANAMERICANAS


**POR LA 39S HASTA LA AVENIDA 9NA
25 GRADERIAS DE 520 PUESTOS**


**TOTAL AFORO 13000 PUESTOS.
DISTANCIA TOTAL DEL RECORRIDO 1.200ML**

CONVENCIONES

-  G. 520 PUESTOS
-  RECORRIDO
-  CERRAMIENTO
-  ZONA PUBLICO DE PIE

CANCHAS PANAMERICANAS

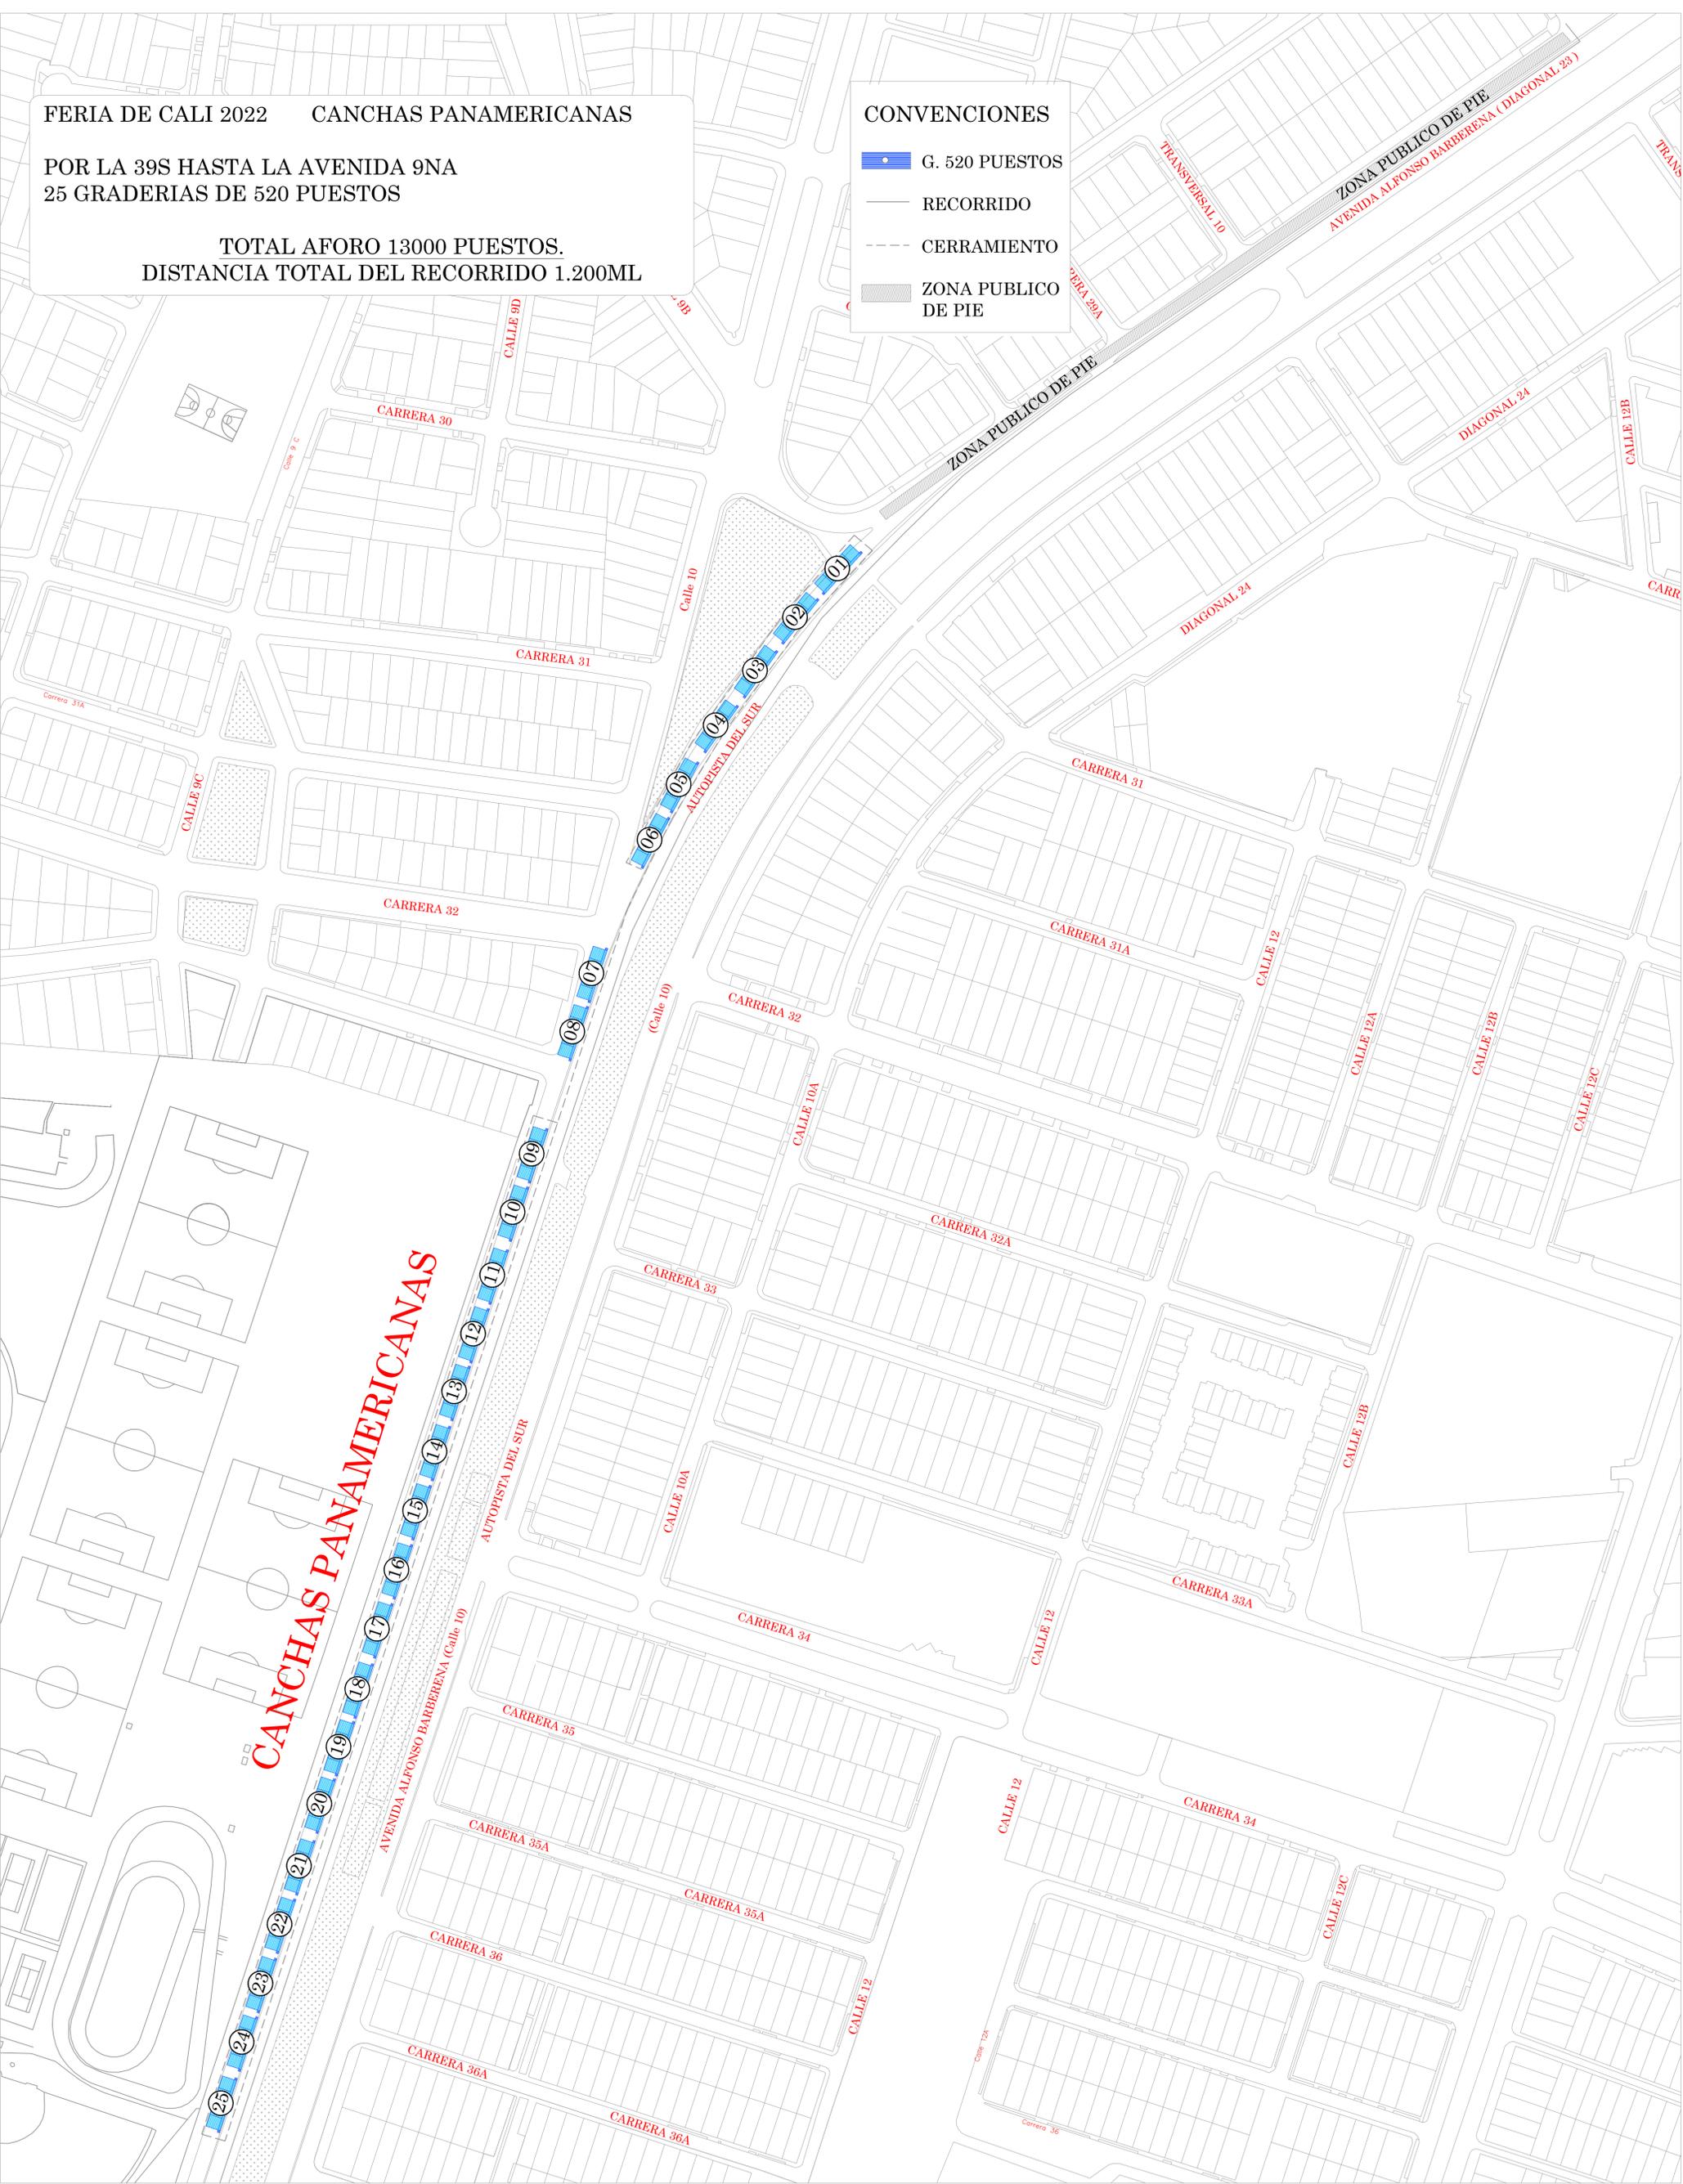

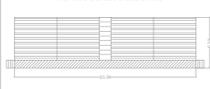 <p>NOMBRE DEL Y DIRECCIÓN CALLE DE LA FERIA DE CALI 2022 SALSOBORNADO AUTOS ANTIGUOS DESFILE CARNAVAL</p> <p>UBICACIÓN DEPARTAMENTO VALLE DEL CAUCA MUNICIPIO CALI RECORRIDO: VUELTA A LAS PANAMERICANAS</p>	<p>GRADERIA DE 10 MILERAS ELEVADA AFORO DE 520 PERSONAS</p> 	<p>AFORO GRADERIA 25 GRADERIAS TIPO I, CON CAPACIDAD MAXIMA CADA UNA DE 520 PERSONAS</p> 	<p>CERRAMIENTO PERIMETRAL ZONAS DE GRADERIA Panel convencional (No de contención) 1.2 m x 2.4 m, marco de soporte en tubular rectangular metálico 1 1/2" x 3/4" Calibre 18, Lámina galvanizada calibre 22.</p> <p>PUERTAS DE EVACUACION ZONAS DE GRADERIA Area total puerta 2.4 m x 2.4 m, doble nave 1.2 m x 2.4 m c/u, marco de soporte en tubular rectangular metálico 1 1/2" x 3/4" Calibre 18, Lámina galvanizada calibre 22.</p>	<p>CERRAMIENTO PERIMETRAL ZONAS PUBLICO DE PIE Vallas convencionales estándar (No de contención) 2.20 m x 1.20 m, marco de soporte en tubular circular metálico diámetro 2" calibre 16, barrotes verticales en tubular circular metálico diámetro 1" calibre 16.</p>	<p>GRADERIAS PUBLICO Graderías en y 10 hileras de asiento con escaleras de acceso, pasillo frontal de circulación 1.0 m de altura, escaleras internas de distribución, barrandas de seguridad frontal, laterales y trasera. Estructura y lámina de graderías en perfiles angular de aluminio estructural aleación 6261 temple T6. Referencias ángulos: A-028: Angulo estructural 1 1/2" x 1/2" x 3/16" A-029: Angulo estructural 2" x 2" x 3/16" ALN-1632: Lámina piso</p>	<p>FECHA 26 - 11 - 2022</p> <p>ESCALA SEGUN LO ANOTADO</p>
---	---	--	--	--	--	--